


PARTER

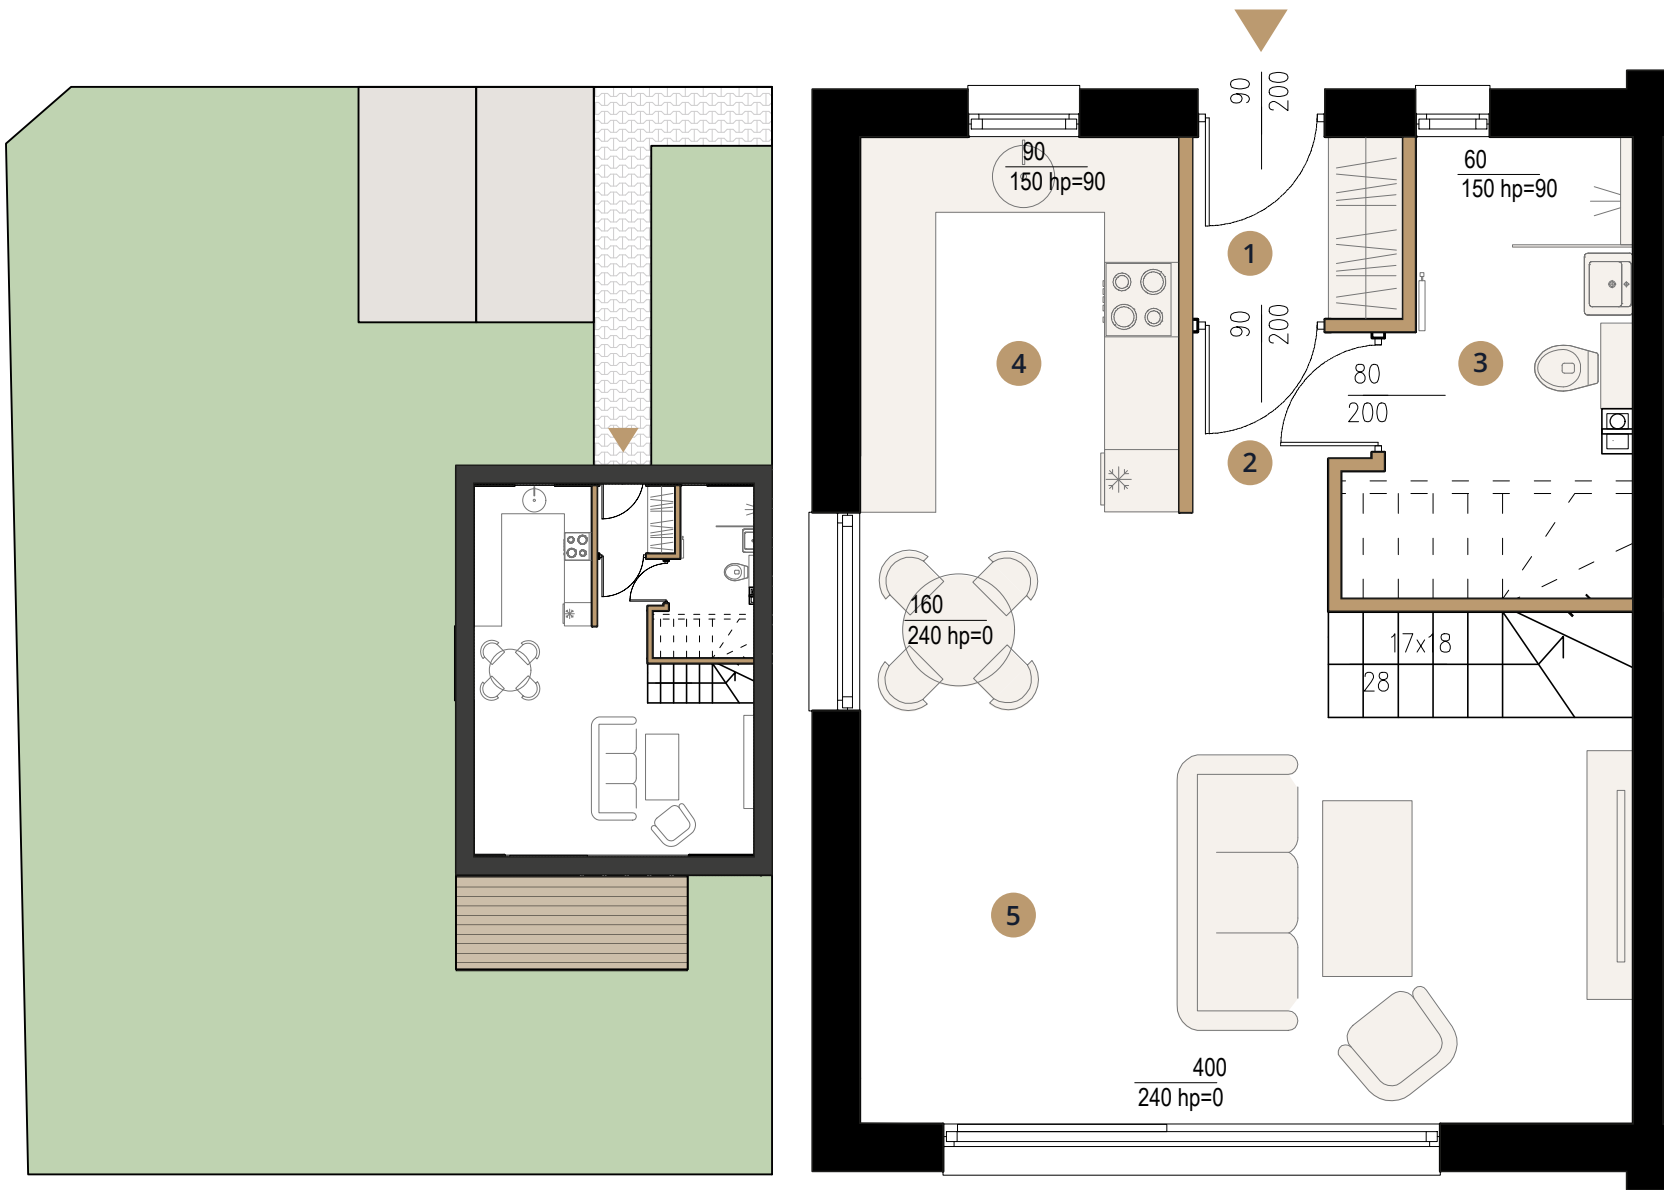

Ściany nośne - konstrukcyjne

Ściany działowe



Uwaga! Przedstawiony rysunek ma charakter wyłącznie informacyjny – ostateczny wygląd lokalu może nieznacznie odbiegać od wizualizacji ze względu na specyfikę procesu budowlanego, co pozostaje bez wpływu na prawa kupującego wynikające z umowy. Rozmieszczenie mebli, sprzętów, grzejników i zabudowy jest przykładowe. Podane powierzchnie dotyczą standardu deweloperskiego i zostały wyznaczone zgodnie z normą PN-ISO 9836:1997 z uwzględnieniem wykończenia tynkiem. Ostateczne powierzchnie pomieszczeń zostaną określone w dokumentacji powykonawczej na podstawie pomiarów geodezyjnych i mogą nieznacznie różnić się od wartości podanych w niniejszym materiale. Wymiary pomieszczeń oraz lokalizacja przyborów i przyłączy sanitarnych pochodzą z projektu wykonawczego – w trakcie realizacji budowy mogą pojawić się drobne odchylenia. Wszelkich pomiarów na potrzeby aranżacji wnętrz oraz zakupu mebli i wyposażenia należy dokonać bezpośrednio w lokalu po zakończeniu prac budowlanych.




DOM 07 82,20 m²

1	WIATROŁAP	2,40 m ²
2	HOL	1,60 m ²
3	ŁAZIENKA	8,30 m ²
4	KUCHNIA	7,10 m ²
5	SALON	27,50 m ²

POWIERZCHNIA PARTERU 46,90 m²

OGRÓD 255,00 m²


PLAN OSIEDLA

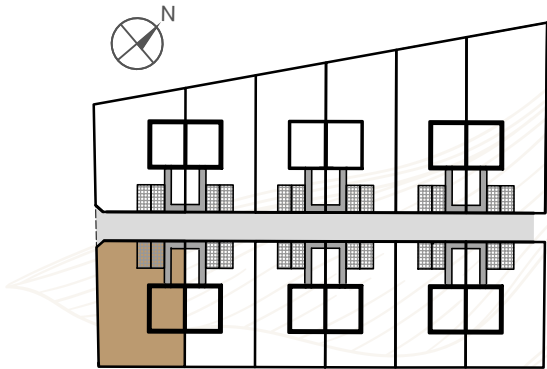

Biuro sprzedaży
ul. Konwaliowa, 95-070 Rąbień AB

Monika Lisiak
tel. 725 100 288 | e-mail: biuro@nova-konvalia.pl

PIĘTRO

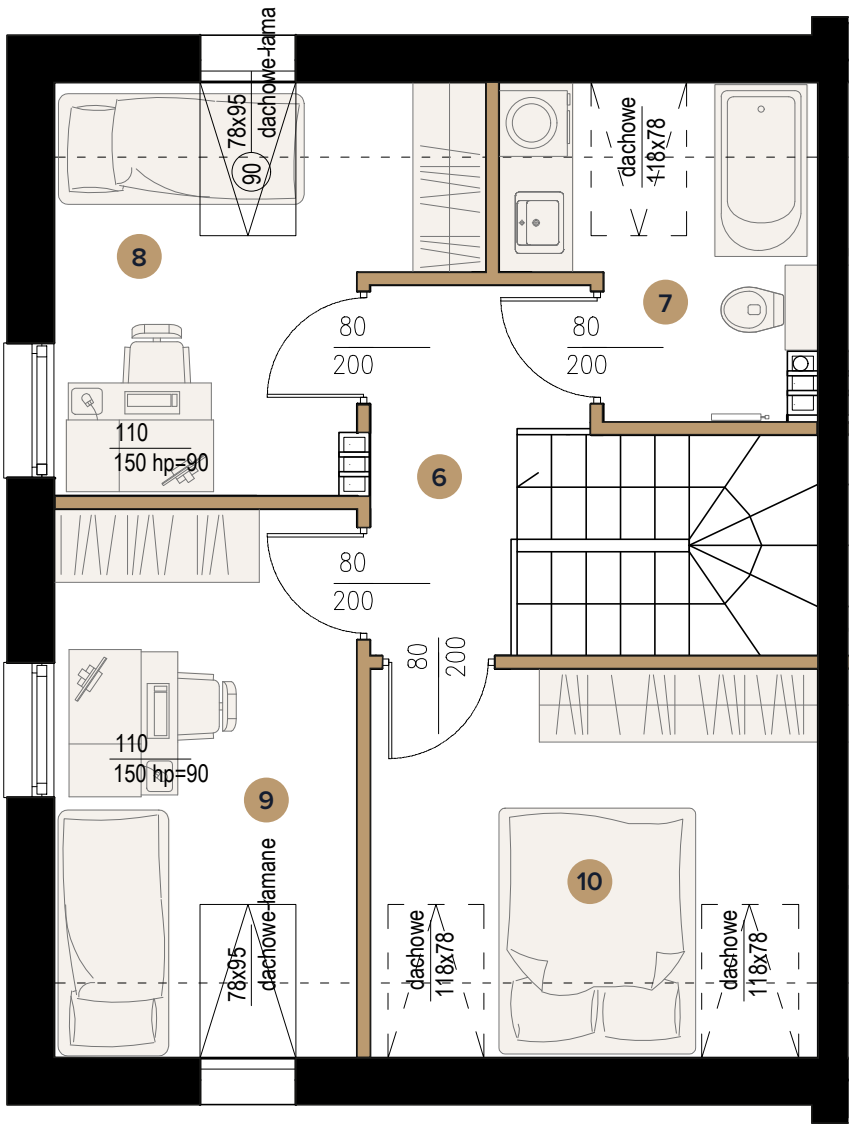

Ściany nośne - konstrukcyjne

Ściany działowe



Uwaga! Przedstawiony rysunek ma charakter wyłącznie informacyjny – ostateczny wygląd lokalu może nieznacznie odbiegać od wizualizacji ze względu na specyfikę procesu budowlanego, co pozostaje bez wpływu na prawa kupującego wynikające z umowy. Rozmieszczenie mebli, sprzętów, grzejników i zabudowy jest przykładowe. Podane powierzchnie dotyczą standardu deweloperskiego i zostały wyznaczone zgodnie z normą PN-ISO 9836:1997 z uwzględnieniem wykończenia tynkiem. Ostateczne powierzchnie pomieszczeń zostaną określone w dokumentacji powykonawczej na podstawie pomiarów geodezyjnych i mogą nieznacznie różnić się od wartości podanych w niniejszym materiale. Wymiary pomieszczeń oraz lokalizacja przyborów i przyłączy sanitarnych pochodzą z projektu wykonawczego – w trakcie realizacji budowy mogą pojawić się drobne odchylenia. Wszelkich pomiarów na potrzeby aranżacji wnętrz oraz zakupu mebli i wyposażenia należy dokonać bezpośrednio w lokalu po zakończeniu prac budowlanych.




DOM 07 82,20 m²

6	HOL	4,10 m ²
7	ŁAZIENKA	4,50 m ²
8	POKÓJ	7,90 m ²
9	POKÓJ	9,50 m ²
10	POKÓJ	9,30 m ²

POWIERZCHNIA PIĘTRA 35,30 m²

PLAN OSIEDLA

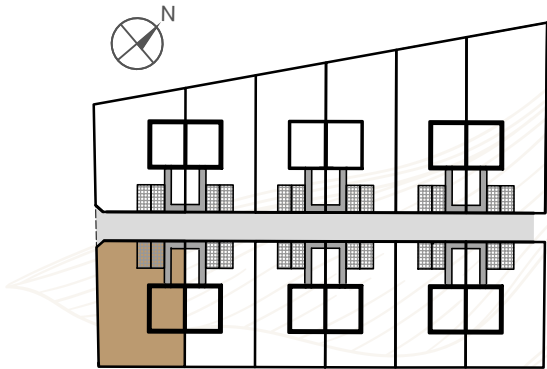

Biuro sprzedaży
ul. Konwaliowa, 95-070 Rąbień AB

Monika Lisiak
tel. 725 100 288 | e-mail: biuro@nova-konvalia.pl